

ГРАФИЧЕСКОЕ ОПИСАНИЕ

Публичный сервитут в отношении земель и земельных участков в целях эксплуатации объекта «Линия электропередачи воздушная магистрального газопровода ОГПЗ-КАТЗ км 12»

(наименование объекта, местоположение границ которого описано (далее - объект)

Раздел 1

Сведения об объекте		
№ п/п	Характеристики объекта	Описание характеристик
1	2	3
1	Местоположение объекта	Самарская область, Кинель-Черкасский район.
2	Площадь объекта ± величина погрешности определения площади ($P \pm \Delta P$)	38802 м ²
3	Иные характеристики объекта	Вид объекта реестра границ: Граница публичного сервитута Кадастровый номер квартала: 63:23:0000000 Вид или наименование публичного сервитута по документу: Публичный сервитут в отношении земель и земельных участков в целях эксплуатации объекта «Линия электропередачи воздушная магистрального газопровода ОГПЗ-КАТЗ км 12» Цель установления публичного сервитута: Размещение объектов электросетевого хозяйства, тепловых сетей, водопроводных сетей, сетей водоотведения, линий и сооружений связи, линейных объектов системы газоснабжения, нефтепроводов и нефтепродуктопроводов, их неотъемлемых технологических частей, если указанные объекты являются объектами федерального, регионального или местного значения, либо необходимы для организации электро-, газо-, тепло-, водоснабжения населения и водоотведения, подключения (технологического присоединения) к сетям инженерно-технического обеспечения, либо переносятся в связи с изъятием земельных участков, на которых они ранее располагались, для государственных или муниципальных нужд (далее также - инженерные сооружения), Публичный сервитут в отношении земель и земельных участков в целях эксплуатации объекта «Линия электропередачи воздушная магистрального газопровода ОГПЗ-КАТЗ км 12». Срок публичного сервитута составляет 49 лет. Обладатель публичного сервитута: Публичное акционерное общество "Газпром", ИНН 7736050003, ОГРН 1027700070518, почтовый адрес: БОКС №1255, Санкт-Петербург, 200961, адрес электронной почты: gazprom@gazprom.ru; тел. 8(812)413-74-44 Срок публичного сервитута: продолжительность: 49 лет Обладатель публичного сервитута: Юридическое лицо, зарегистрированное в Российской Федерации Публичное акционерное общество «Газпром» (ИНН: 7736050003, ОГРН: 1027700070518, адрес эл. почты: gazprom@gazprom.ru, почтовый адрес: БОКС № 1255, Санкт-Петербург, 200961).

Раздел 2

Сведения о местоположении границ объекта

1. Система координат МСК-63, Зона 2

2. Сведения о характерных точках границ объекта

Обозначение характерных точек границ	Координаты, м		Метод определения координат характерной точки	Средняя квадратическая погрешность положения характерной точки (Mt), м	Описание обозначения точки на местности (при наличии)
	X	Y			
1	2	3	4	5	6
1	400 862,80	2 242 670,70	Аналитический метод	0,10	—
2	400 864,80	2 242 671,70	Аналитический метод	0,10	—
3	400 866,35	2 242 672,96	Аналитический метод	0,10	—
4	400 867,62	2 242 674,50	Аналитический метод	0,10	—
5	400 868,57	2 242 676,26	Аналитический метод	0,10	—
6	400 869,14	2 242 678,17	Аналитический метод	0,10	—
7	400 869,32	2 242 680,16	Аналитический метод	0,10	—
8	400 869,10	2 242 682,15	Аналитический метод	0,10	—
9	400 868,49	2 242 684,05	Аналитический метод	0,10	—
10	400 866,06	2 242 689,65	Аналитический метод	0,10	—
11	400 865,42	2 242 690,89	Аналитический метод	0,10	—
12	400 864,21	2 242 692,48	Аналитический метод	0,10	—
13	400 862,71	2 242 693,80	Аналитический метод	0,10	—
14	400 860,97	2 242 694,80	Аналитический метод	0,10	—
15	400 859,08	2 242 695,43	Аналитический метод	0,10	—
16	400 857,10	2 242 695,67	Аналитический метод	0,10	—
17	400 855,11	2 242 695,51	Аналитический метод	0,10	—
18	400 853,19	2 242 694,96	Аналитический метод	0,10	—
19	400 851,41	2 242 694,04	Аналитический метод	0,10	—
20	400 849,86	2 242 692,78	Аналитический метод	0,10	—
21	400 848,59	2 242 691,24	Аналитический метод	0,10	—
22	400 847,64	2 242 689,48	Аналитический метод	0,10	—
23	400 847,07	2 242 687,57	Аналитический метод	0,10	—
24	400 846,91	2 242 686,13	Аналитический метод	0,10	—
25	400 835,63	2 242 681,94	Аналитический метод	0,10	—
26	400 748,64	2 242 647,44	Аналитический метод	0,10	—
27	400 724,37	2 242 637,46	Аналитический метод	0,10	—
28	400 697,23	2 242 680,06	Аналитический метод	0,10	—
29	400 673,64	2 242 716,91	Аналитический метод	0,10	—
30	400 649,16	2 242 755,28	Аналитический метод	0,10	—
31	400 596,01	2 242 783,17	Аналитический метод	0,10	—
32	400 546,69	2 242 809,35	Аналитический метод	0,10	—
33	400 504,42	2 242 761,55	Аналитический метод	0,10	—
34	400 463,71	2 242 714,95	Аналитический метод	0,10	—
35	400 423,20	2 242 669,21	Аналитический метод	0,10	—
36	400 389,45	2 242 630,65	Аналитический метод	0,10	—
37	400 351,00	2 242 658,15	Аналитический метод	0,10	—
38	400 300,89	2 242 693,86	Аналитический метод	0,10	—
39	400 248,53	2 242 731,70	Аналитический метод	0,10	—
40	400 196,06	2 242 769,60	Аналитический метод	0,10	—
41	400 142,80	2 242 806,75	Аналитический метод	0,10	—
42	400 090,61	2 242 845,76	Аналитический метод	0,10	—
43	400 032,37	2 242 887,36	Аналитический метод	0,10	—
44	399 980,13	2 242 853,60	Аналитический метод	0,10	—
45	399 929,92	2 242 821,12	Аналитический метод	0,10	—
46	399 884,43	2 242 791,33	Аналитический метод	0,10	—
47	399 840,48	2 242 771,66	Аналитический метод	0,10	—

Раздел 2

Сведения о местоположении границ объекта					
1	2	3	4	5	6
48	399 789,42	2 242 747,84	Аналитический метод	0,10	—
49	399 739,09	2 242 724,87	Аналитический метод	0,10	—
50	399 700,40	2 242 707,28	Аналитический метод	0,10	—
51	399 672,38	2 242 744,05	Аналитический метод	0,10	—
52	399 641,96	2 242 787,20	Аналитический метод	0,10	—
53	399 588,86	2 242 808,37	Аналитический метод	0,10	—
54	399 541,27	2 242 826,85	Аналитический метод	0,10	—
55	399 483,85	2 242 825,69	Аналитический метод	0,10	—
56	399 432,63	2 242 818,20	Аналитический метод	0,10	—
57	399 383,36	2 242 811,12	Аналитический метод	0,10	—
58	399 320,27	2 242 802,78	Аналитический метод	0,10	—
59	399 318,76	2 242 760,46	Аналитический метод	0,10	—
60	399 319,53	2 242 754,75	Аналитический метод	0,10	—
61	399 319,81	2 242 753,38	Аналитический метод	0,10	—
62	399 320,55	2 242 751,52	Аналитический метод	0,10	—
63	399 321,63	2 242 749,84	Аналитический метод	0,10	—
64	399 323,03	2 242 748,42	Аналитический метод	0,10	—
65	399 324,68	2 242 747,30	Аналитический метод	0,10	—
66	399 326,53	2 242 746,53	Аналитический метод	0,10	—
67	399 328,49	2 242 746,14	Аналитический метод	0,10	—
68	399 330,48	2 242 746,15	Аналитический метод	0,10	—
69	399 332,44	2 242 746,55	Аналитический метод	0,10	—
70	399 334,28	2 242 747,34	Аналитический метод	0,10	—
71	399 335,92	2 242 748,48	Аналитический метод	0,10	—
72	399 337,30	2 242 749,92	Аналитический метод	0,10	—
73	399 338,37	2 242 751,60	Аналитический метод	0,10	—
74	399 339,09	2 242 753,47	Аналитический метод	0,10	—
75	399 339,42	2 242 755,44	Аналитический метод	0,10	—
76	399 339,35	2 242 757,43	Аналитический метод	0,10	—
77	399 338,80	2 242 761,46	Аналитический метод	0,10	—
78	399 339,65	2 242 785,17	Аналитический метод	0,10	—
79	399 386,10	2 242 791,30	Аналитический метод	0,10	—
80	399 435,51	2 242 798,40	Аналитический метод	0,10	—
81	399 485,51	2 242 805,72	Аналитический метод	0,10	—
82	399 537,71	2 242 806,77	Аналитический метод	0,10	—
83	399 581,54	2 242 789,75	Аналитический метод	0,10	—
84	399 629,04	2 242 770,82	Аналитический метод	0,10	—
85	399 656,24	2 242 732,23	Аналитический метод	0,10	—
86	399 694,16	2 242 682,47	Аналитический метод	0,10	—
87	399 747,38	2 242 706,67	Аналитический метод	0,10	—
88	399 797,80	2 242 729,68	Аналитический метод	0,10	—
89	399 848,80	2 242 753,47	Аналитический метод	0,10	—
90	399 894,05	2 242 773,73	Аналитический метод	0,10	—
91	399 940,82	2 242 804,36	Аналитический метод	0,10	—
92	399 990,99	2 242 836,80	Аналитический метод	0,10	—
93	400 031,81	2 242 863,18	Аналитический метод	0,10	—
94	400 078,81	2 242 829,62	Аналитический метод	0,10	—
95	400 131,08	2 242 790,53	Аналитический метод	0,10	—
96	400 184,48	2 242 753,29	Аналитический метод	0,10	—
97	400 236,81	2 242 715,48	Аналитический метод	0,10	—
98	400 289,23	2 242 677,61	Аналитический метод	0,10	—
99	400 339,38	2 242 641,87	Аналитический метод	0,10	—
100	400 392,57	2 242 603,84	Аналитический метод	0,10	—
101	400 438,22	2 242 655,99	Аналитический метод	0,10	—
102	400 478,73	2 242 701,75	Аналитический метод	0,10	—

Раздел 2

Сведения о местоположении границ объекта					
1	2	3	4	5	6
103	400 519,44	2 242 748,35	Аналитический метод	0,10	—
104	400 551,23	2 242 784,29	Аналитический метод	0,10	—
105	400 586,67	2 242 765,49	Аналитический метод	0,10	—
106	400 635,16	2 242 740,04	Аналитический метод	0,10	—
107	400 656,78	2 242 706,14	Аналитический метод	0,10	—
108	400 680,37	2 242 669,30	Аналитический метод	0,10	—
109	400 716,50	2 242 612,60	Аналитический метод	0,10	—
110	400 756,13	2 242 628,89	Аналитический метод	0,10	—
111	400 842,81	2 242 663,26	Аналитический метод	0,10	—
1	400 862,80	2 242 670,70	Аналитический метод	0,10	—
3. Сведения о характерных точках части (частей) границы объекта					
1	2	3	4	5	6
—	—	—	—	—	—

Раздел 3

Сведения о местоположении измененных (уточненных) границ объекта


1. Система координат МСК-63, Зона 2

2. Сведения о характерных точках границ объекта

Обозначение характерных точек границы	Существующие координаты, м		Измененные (уточненные) координаты, м		Метод определения координат характерной точки	Средняя квадратическа я погрешность положения характерной точки (Mt), м	Описание обозначения точки на местности (при наличии)
	X	Y	X	Y			
1	2	3	4	5	6	7	8
—	—	—	—	—	—	—	—
3. Сведения о характерных точках части (частей) границы объекта							
1	2	3	4	5	6	7	8
—	—	—	—	—	—	—	—

Раздел 4

План границ объекта

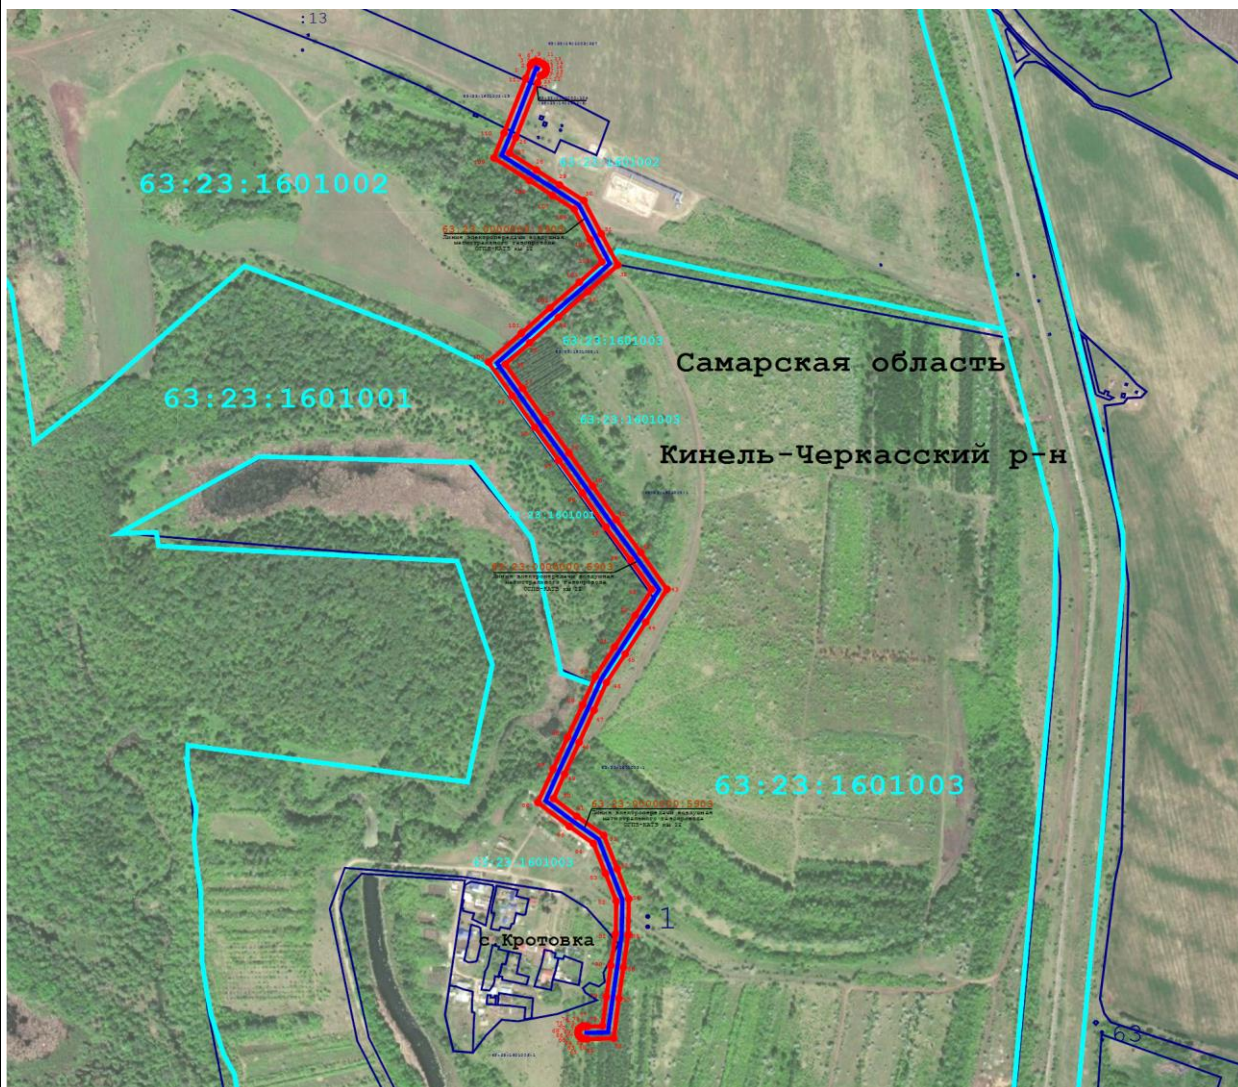


Масштаб 1:12 000

Используемые условные знаки и обозначения:

- границы муниципальных образований по данным единого государственного реестра недвижимости
- границы кадастровых кварталов по данным единого государственного реестра недвижимости
- границы земельных участков по данным единого государственного реестра недвижимости
- проектная граница публичного сервитута
- учетный номер кадастрового квартала по данным единого государственного реестра недвижимости
- кадастровый номер объекта капитального строительства
- кадастровый номер земельного участка по данным единого государственного реестра недвижимости
- характерная точка границы публичного сервитута



17

Раздел 4
План границ объекта

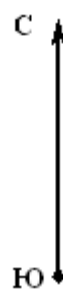


Масштаб 1:2 500

Раздел 4
План границ объекта

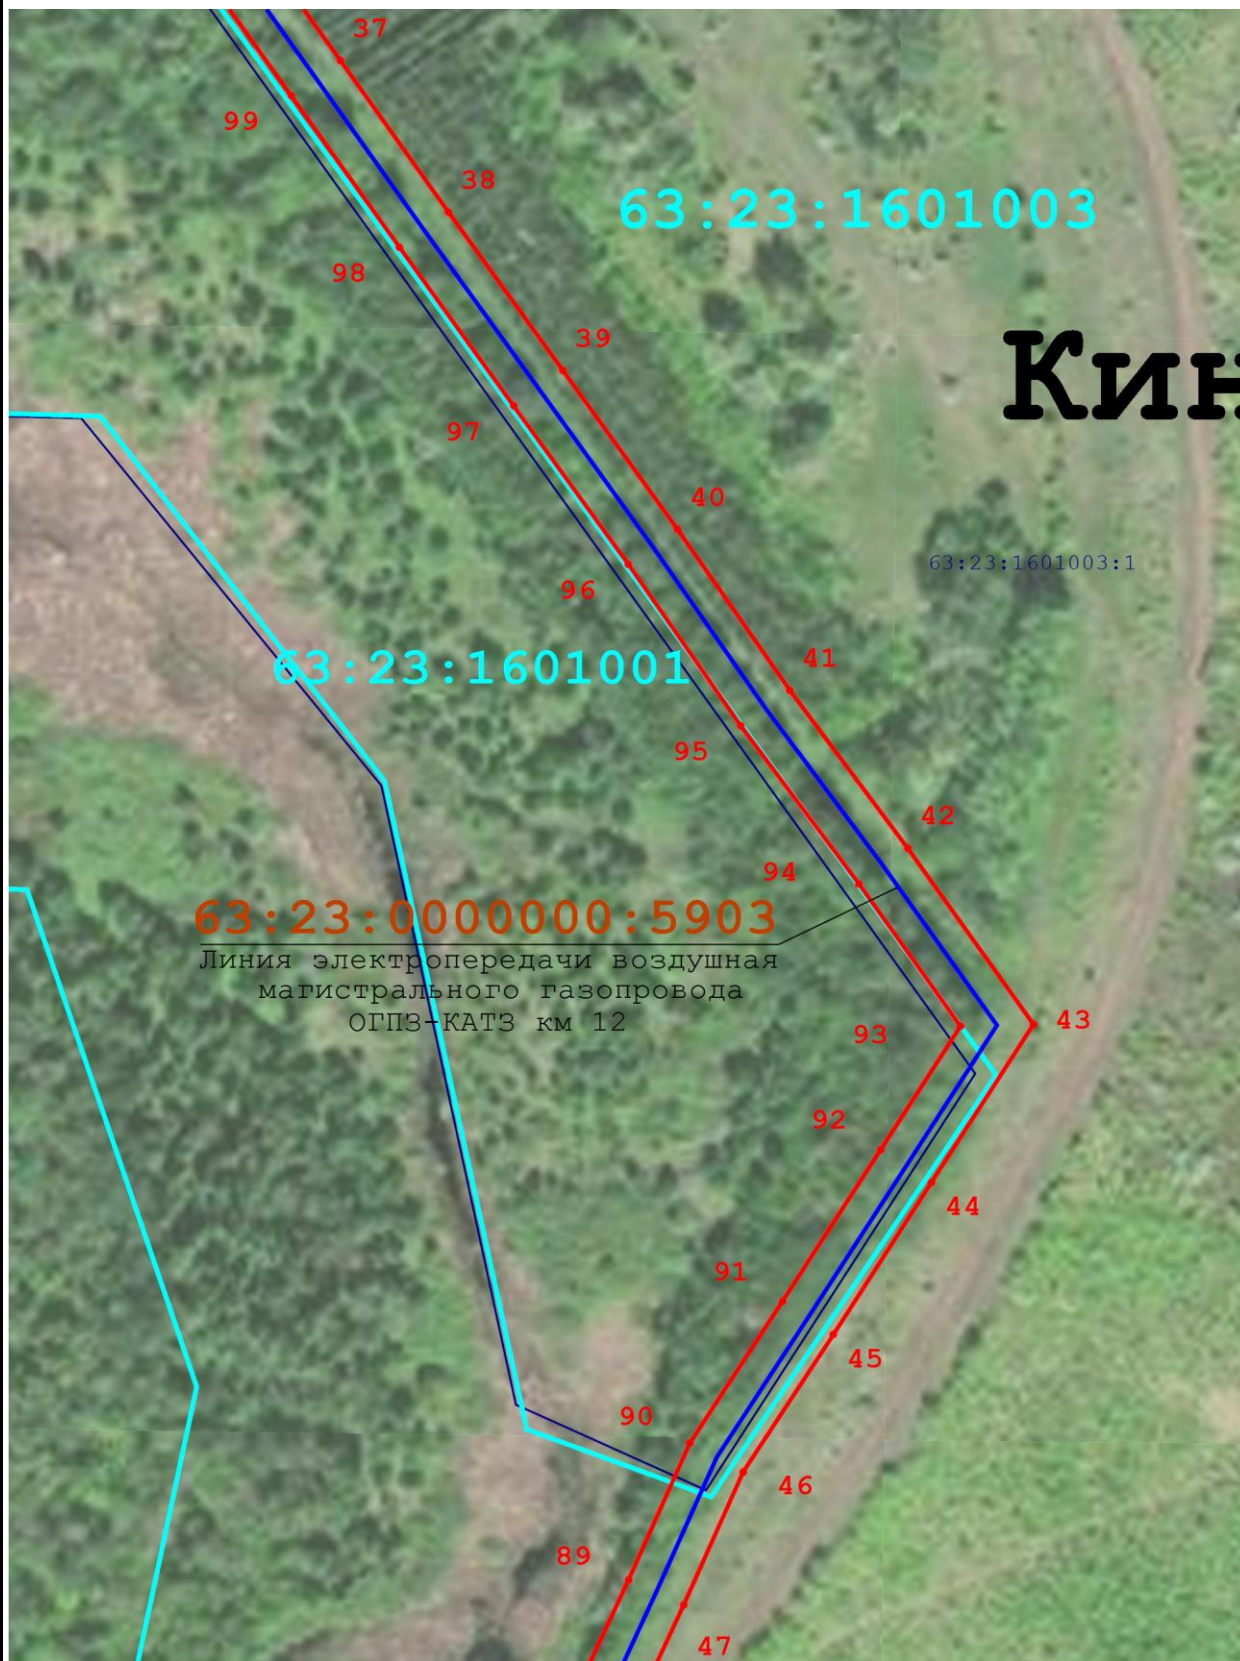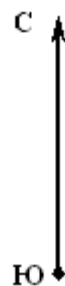

Масштаб 1:2 500

Раздел 4
План границ объекта

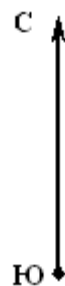

Масштаб 1:2 500